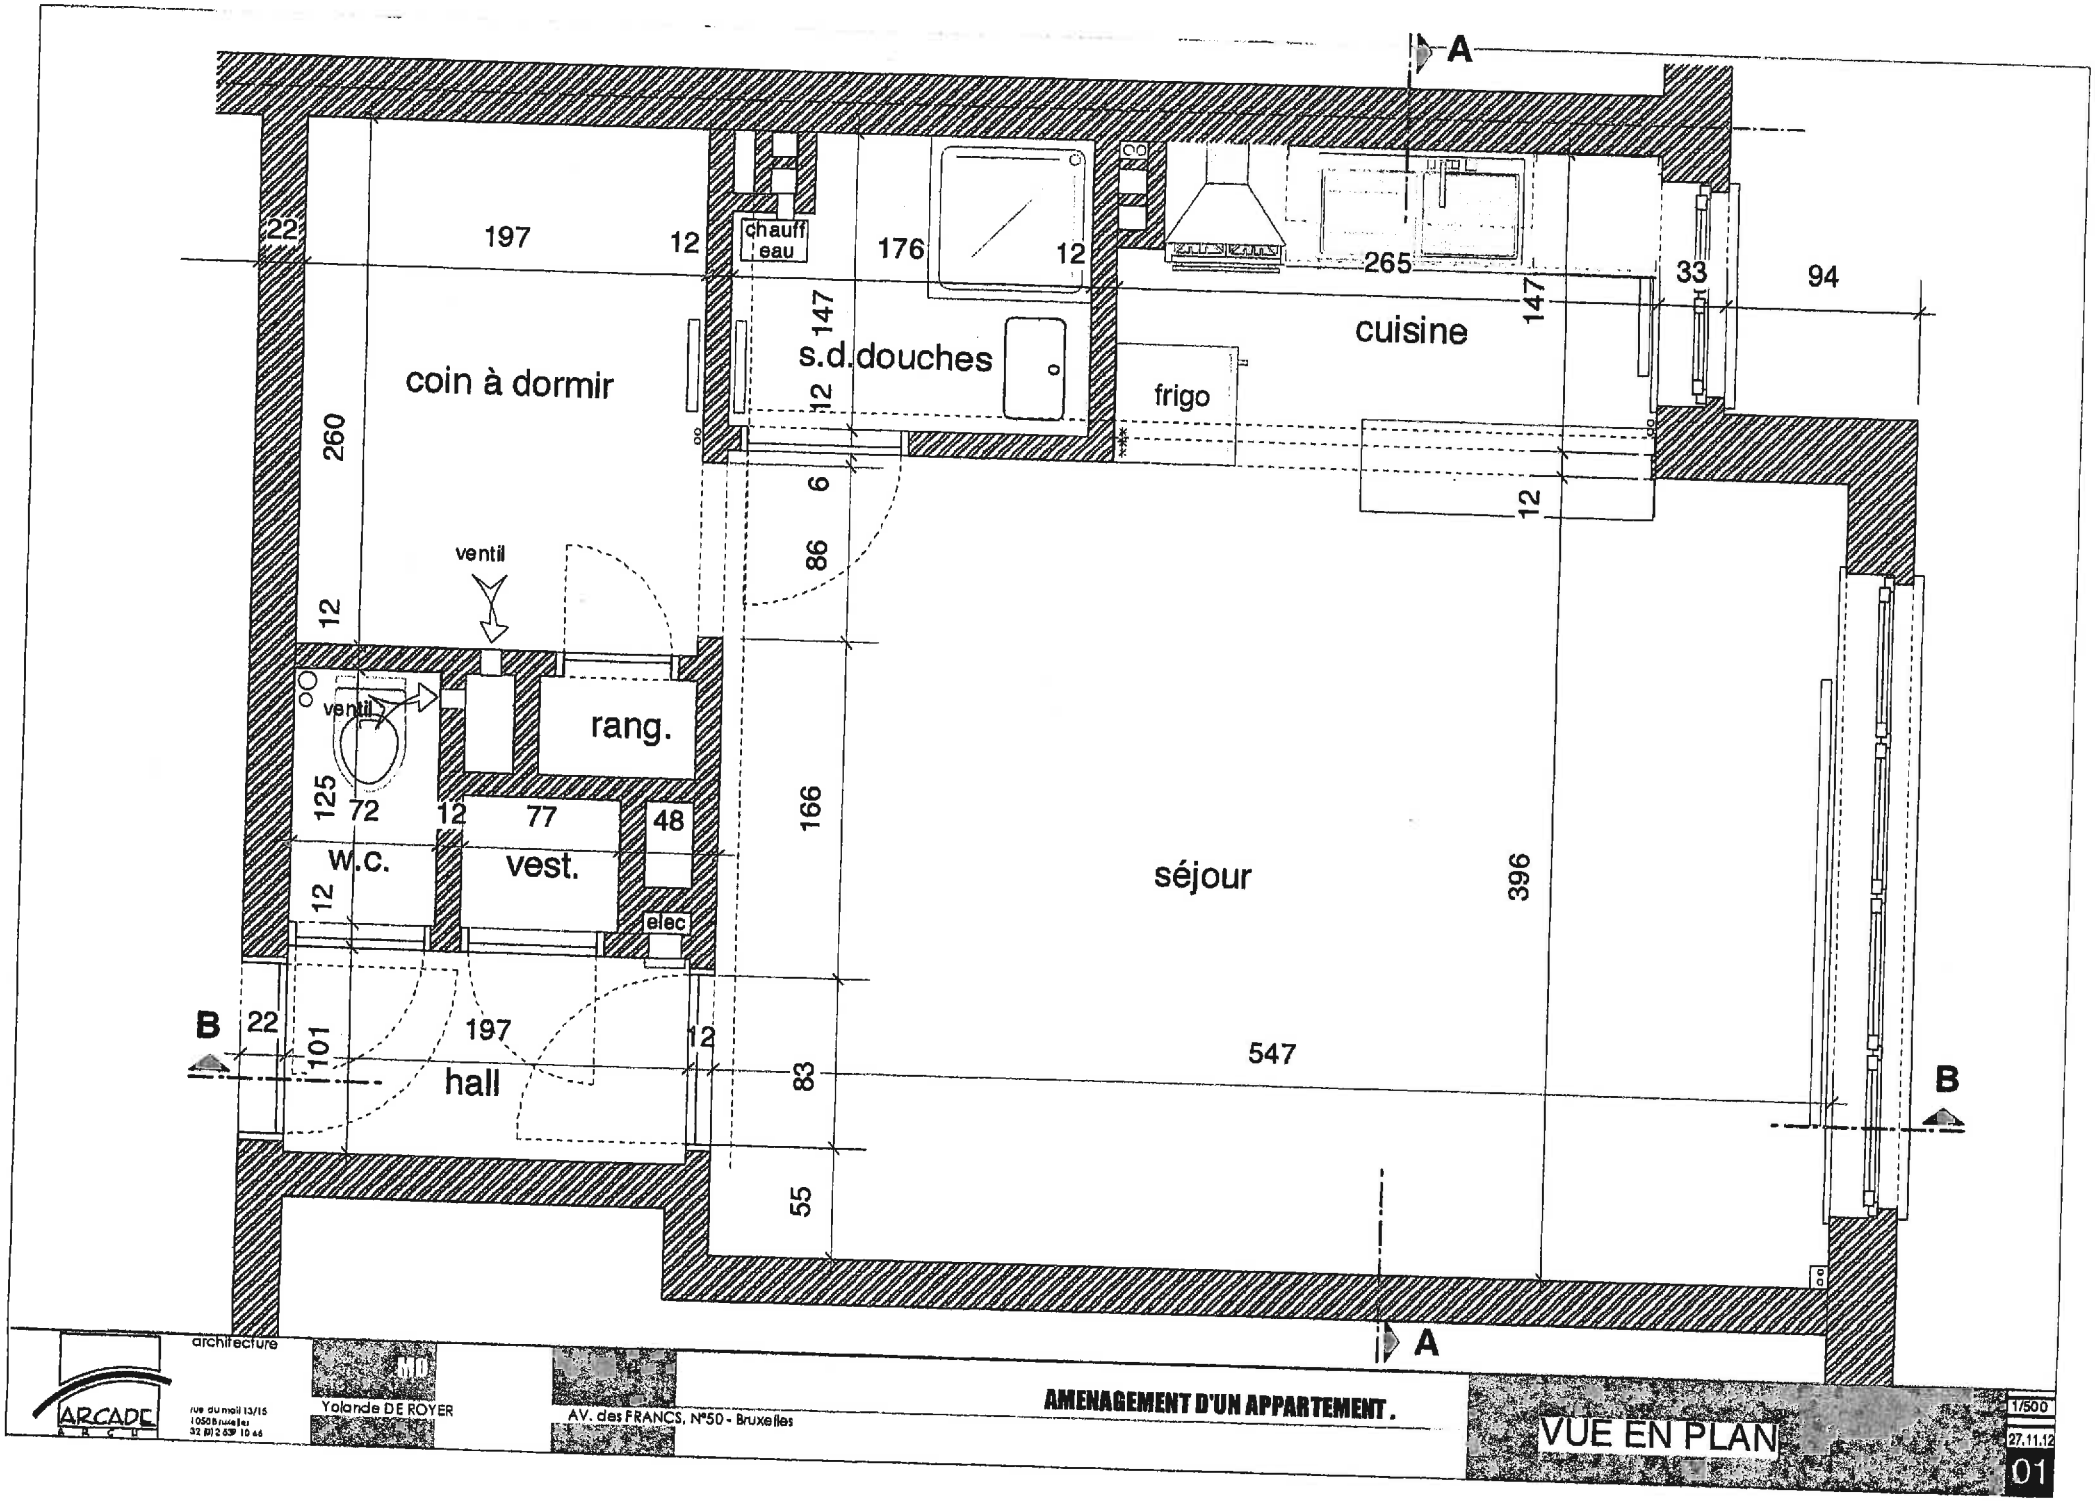

architecture

ARCADE

rue du mail 13/15
1050 Bruxelles
32 (0) 2 539 10 46

Yolande DE ROYER

AV. des FRANCS, N°50 - Bruxelles

AMENAGEMENT D'UN APPARTEMENT.

VUE EN PLAN

1/500

27.11.12

01